

ROUTE DEPARTEMENTALE n°7

Vers C.R. de Petite L.

1ere TRANCHE (PC n°1)

OPERATION DE 90 LOGEMENTS

A CARCATERE SOCIAL

BATIMENT EN R+2

4 Batiments de 6 logts de type T2

Soit 24 logements T2

6 Batiments de 9 logts de type T2 et T3

6 logts T3

3 logts T2

soit 36 T3 et 18 T2

pour un total de 54 T2 et 36 T3


92 PLACES DE STATIONNEMENT

+ 13 places PMR

Surface détachée de 12499m²

Section B - n°951
P16 SC de Saint Charles

P16 SM/LM

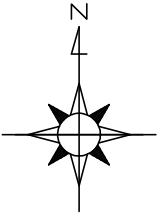


2 eme TRANCHE (PC n°2)

Surface détachée de 4953m²

Section O - n°866
P16 SOTRIMA

Section B - n°928
P16 Commune du Diamant

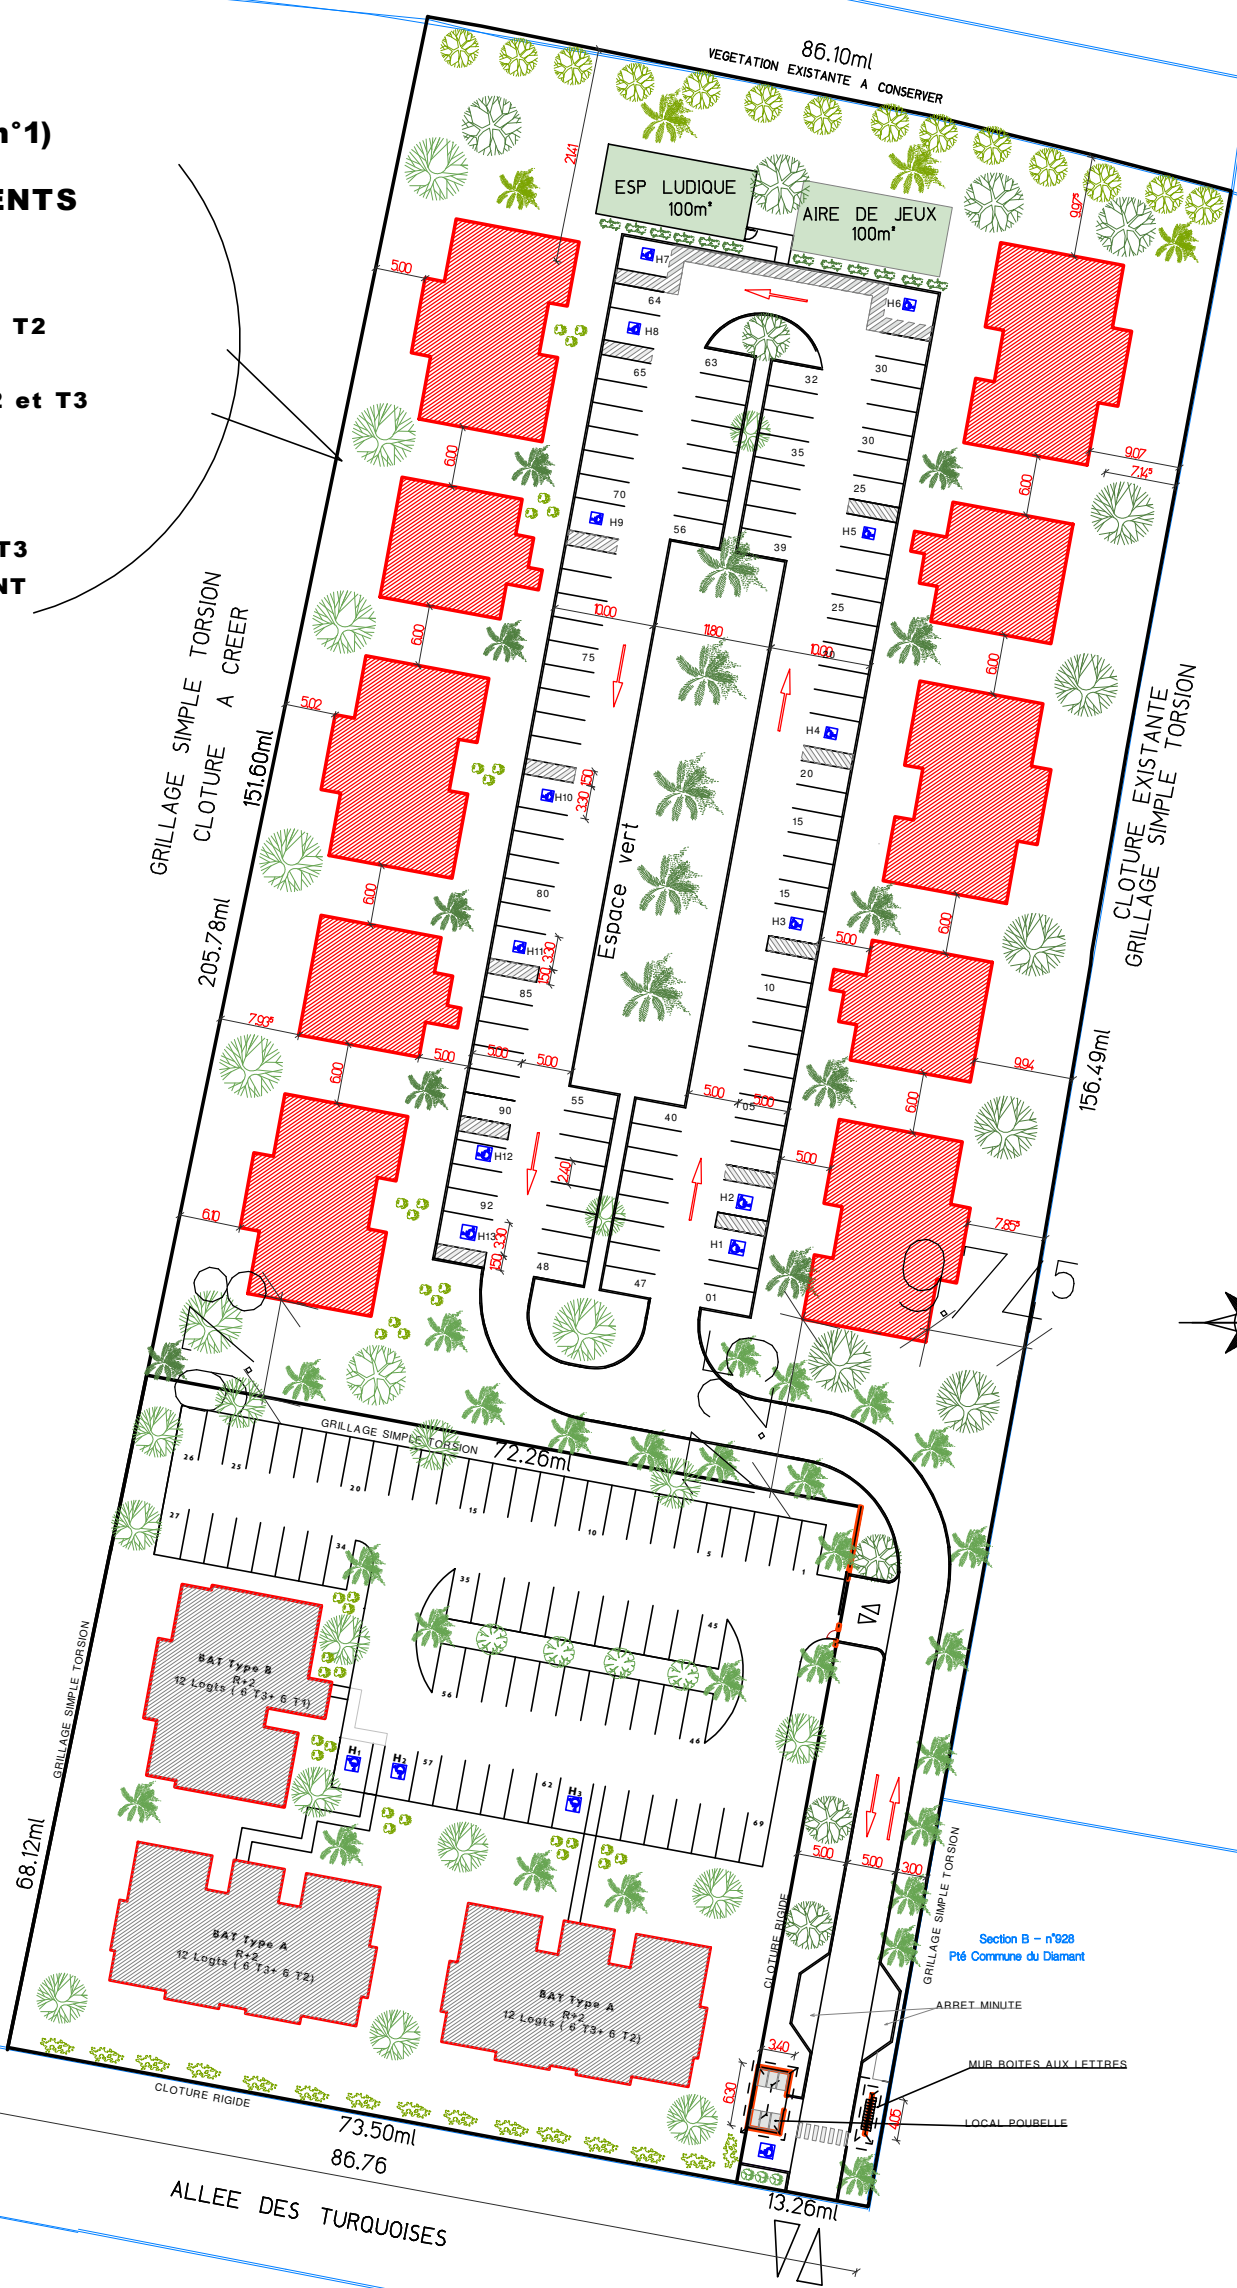

ENTREE/SORTIE

MAITRE D'OUVRAGE

CONCEPTEUR

DOMAINE DE DIZAC

DATE:

SCCV DOMAINE DE DIZAC
305 Village Créole-Bat Limbo
97229 TROIS ILET5
0596 66 00 63 / Fax 0596 66 00 65

Achitecte DESA
M.LAFOSSE-MARIN Stanislas
97231 LE ROBERT

OPERATION DE 90+ 36 LOGTS

10/2018

ESQUISSE

PLAN DE MASSE

ECHELLE

1/750°