
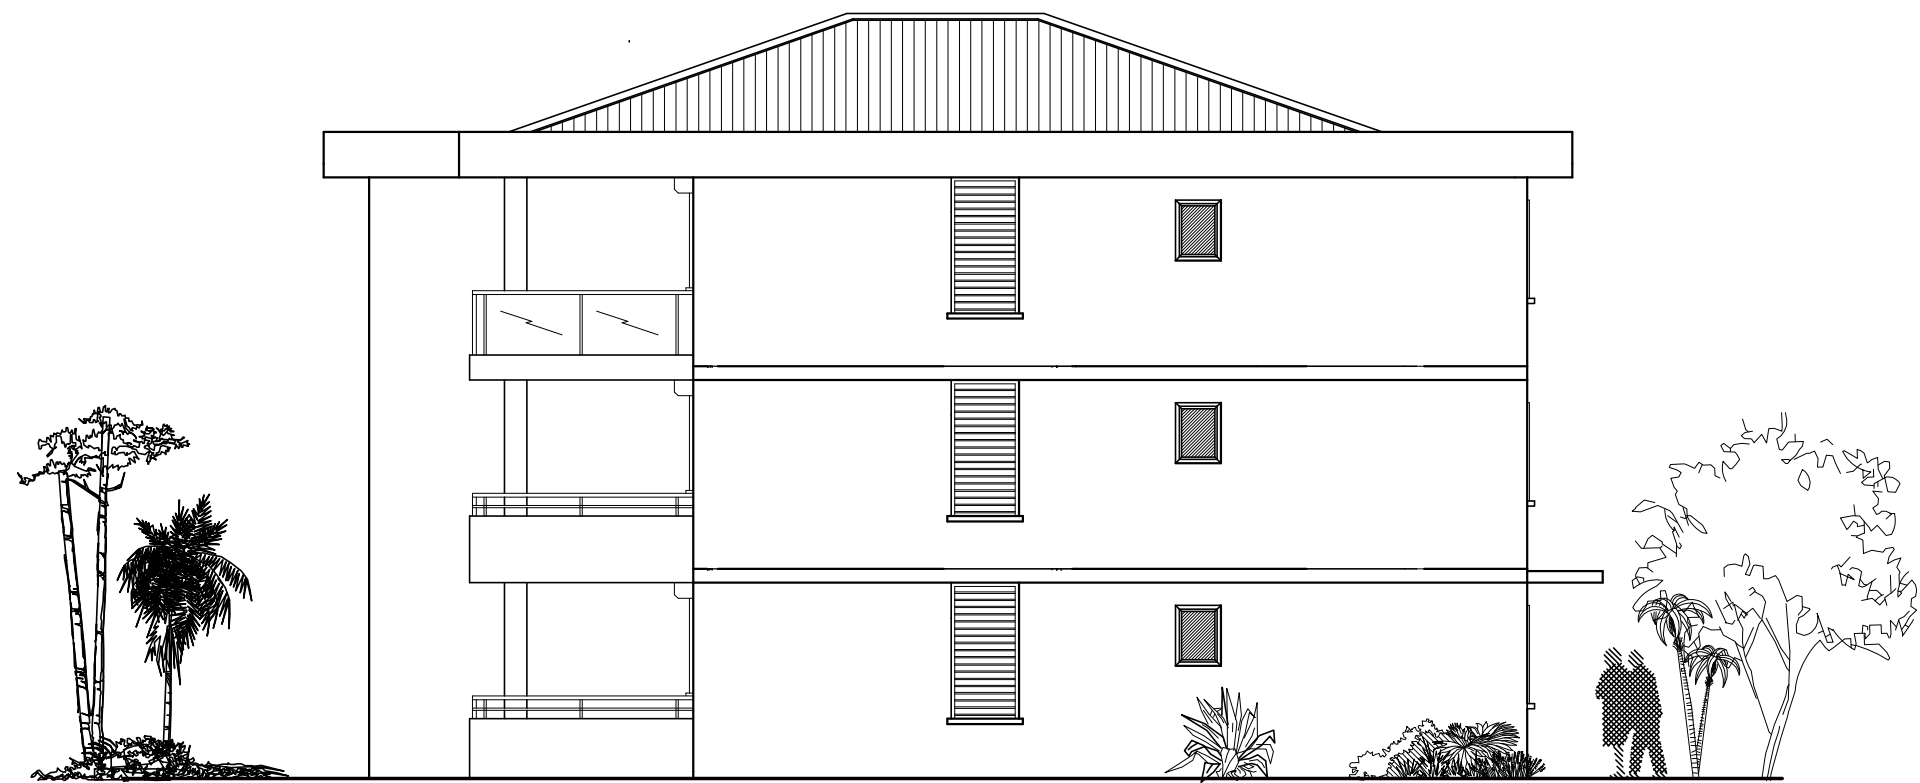


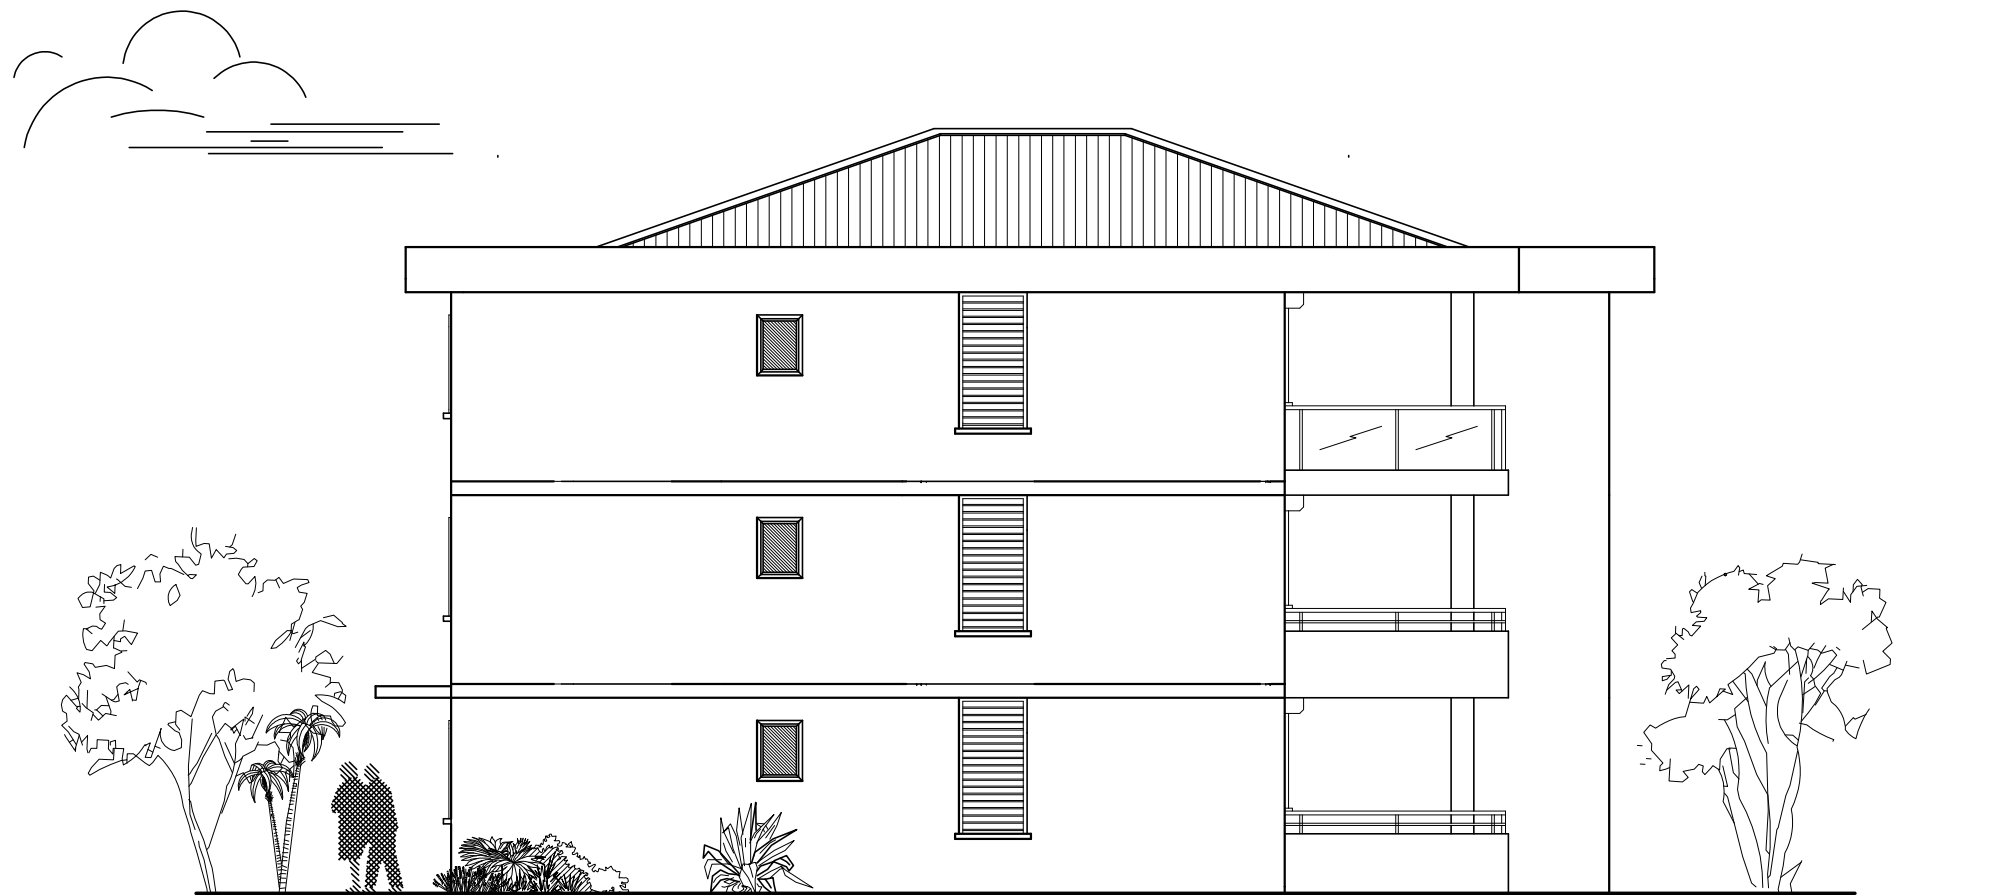

MAITRE D'OUVRAGE	CONCEPTEUR	RESIDENCE ADAMAS	DATE:	
SCCV ADAMAS		OPERATION DE 36 LOGTS		
305 Village Créole-Bat Limbo		BATIMENT TYPE B	ECHELLE	
97229 TROIS ILETS		PIGNONS	1/100°	
0596 66 00 63 / Fax 0596 66 00 65				